

ROMANIA
JUDETUL VASLUI
COMUNA LUNCA BANULUI
CONSILIUL LOCAL

HOTARAREA NR. 34

*privind acordarea cu titlu gratuit a dreptului de uz catre S.C DELGAZ GRID S.A
asupra suprafetei totale de 4 mp situate in extravilanul comunei Lunca Banului, judetul
Vaslui*

Consiliul Local al comunei Lunca Banului, judetul Vaslui;

Avand in vedere:

- referatul de aprobare privind aprobarea dreptului de uz gratuit catre S.C DELGAZ GRID S.A asupra suprafetei totale de 4 mp situate in extravilanul comunei Lunca Banului, judetul Vaslui nr.4058/03.07.2020;

- referatul nr. 4056/03.07.2020 intocmit de catre d-na Musteata Tatiana – secretar general cu atributii delegate;

- adresa nr. 2706/23.06.2020 a S.C DELGAZ GRID S.A inregistrata la primaria comunei Lunca Banului cu nr. 3746/24.06.2020 prin care solicita acordarea cu titlu gratuit a dreptului de uz pentru suprafata totala de 4 mp situata in extravilanul comunei Lunca Banului.

- certificat de urbanism nr. 258/19.06.2020 inregistrat la Consiliul Judetean Vaslui cu nr. 7558/19.06.2020, ce are ca obiect obtinerea autorizatiei de construire – Modernizare LEA 110 kv Husi-Stanilesti-Vetrisoaia (stalpii 96, 124 si 125) si LEA 110 kv Falciu-Murgeni (stalpii 41 si 73), judetul Vaslui;

- extras ortofotoplan UAT Lunca Banului, judetul Vaslui;

- raportul comisiei juridice si disciplina, dezvoltare urbanistica, amenajarea teritoriului, administrarea domeniului public si privat de interes local.

In conformitate cu:

- prevederile art. 12 alin.(2), lit.a), art.12 alin.(4), art. 109 lit.a), art.111 alin.(1) din Legea nr. 123/ 2012 a energiei electrice si a gazelor naturale, cu modificarile si completarile ulterioare

În temeiul prevederilor art.129 alin.(2) lit.c), art.129 alin.6 lit.a), art.139 alin.(3) lit.g), art.196 alin.(1) lit.a), din O.U.G. nr. 57/2019 privind Codul administrativ, cu modificările și completările ulterioare.

HOTARASTE:

Art.1. (1) Se aproba acordarea cu tiltu gratuit catre S.C. DELGAZ GRID S.A. a dreptului de uz asupra suprafetei de 4 mp teren, situata in extravilanul comunei Lunca Banului, in vederea amplasarii unui stalp de retea de inalta tensiune nr. 124, din LEA 110 kV Husi-Stanilesti-Vetrisoiaia, conform planului de amplasament anexa la prezenta hotarare.

(2) Exercitarea drepturilor prevazute la alin.(1) se realizeaza cu titlu gratuit pe toata durata existentei capacitatilor energetice, in scopul serviciului de utilitate publica.

(3) La finalizarea lucrarii, terenul ocupat temporar pe durata existentei lucrarii va fi adus la starea initiala de catre executantul acesteia.

Art.2. (1) Cu ducerea la indeplinire a prezentei hotarari se insarcineaza primarul comunei Lunca Banului, prin compartimentul urbanism si amenajarea teritoriului din cadrul aparatului de specialitate al primarului.

(2) Hotararea se va comunica prin grija secretarului general cu atributii delegate al comunei Lunca Banului, astfel:

- Primarului Comunei Lunca Banului, Judetul Vaslui;
- Institutia Prefectului, Judetul Vaslui;
- Compartimentului Urbanism si Amenajarea Teritoriului;
- tuturor persoanelor si institutiilor interesate;
- Afisare la sediul si pe site-ul institutiei.


Lunca Banului 03.07.2020

CONTRASEMNEAZA,
Secretar general cu atributii delegate
Musteata Tatiana

Presedinte de sedinta
Avram Gheorghe



Vot deschis. Numar consilieri in functie:13. Numar consilieri prezenti:12. Voturi pentru:10. Voturi impotriva:0. Abtineri:2.

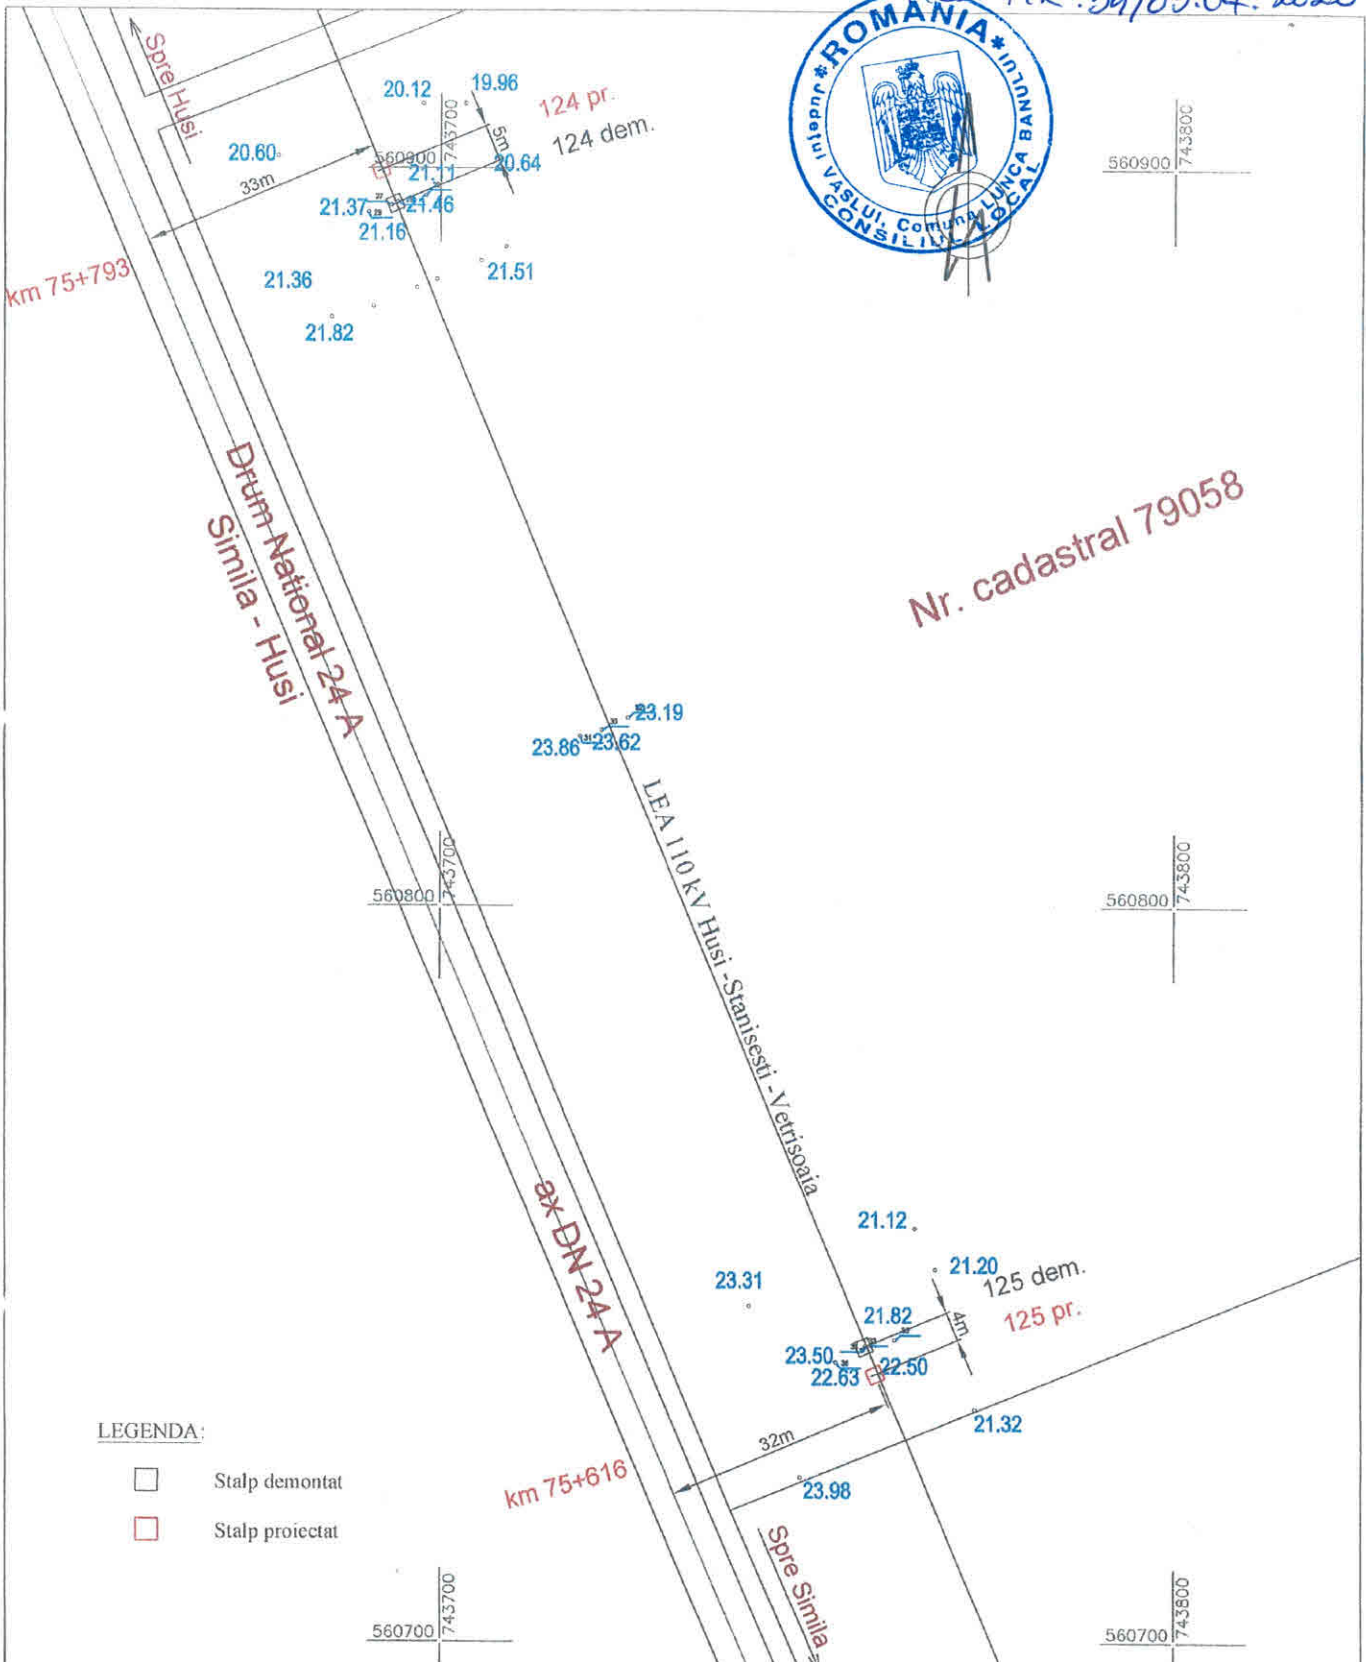

- LEGENDA:
- Stalp demontat
 - Stalp proiectat

VERIFICATOR/EXPERT:		NUME	SEMNATURA	CERINTA	REFERAT/EXPERTIZA NR./DATA
		Beneficiar: DELGAZ GRID			PROIECT: 3/2020
Specificatie	Nume	Semnatura	Scara	Titlul proiect: Modernizare LEA 110 kV Husi - Stanisesti - Vetrosoaia (stalpii 96, 124 si 125) si LEA 110 kV Falciu - Murgeni (stalpii 41 si 73), judetul Vaslui	
DIRECTOR	ing. C. Costea		1:1000	DTAC	
SEF PROIECT	ing. P. Oica		Data:	Plansa Nr.: E02	
PROIECTANT	ing. V. Danciu		05.2020	Fila: 1/1	
					Rev: 0