

ROMANIA
JUDETUL VASLUI
COMUNA LUNCA BANULUI
CONSILIUL LOCAL

HOTĂRÂREA NR.78

privind aprobarea atribuirii în folosință gratuită către SC INES GROUP SRL, a unei suprafețe de 1,00 m.p. teren, din domeniul public al comunei Lunca Banului, sat Lunca Veche, jud. Vaslui, în vederea amplasării unor echipamente (PLABL) din cadrul proiectului:
„INFRASTRUCTURA BROADBAND ÎN JUDEȚELE BACĂU, IAȘI, NEAMȚ, VASLUI”

Consiliul Local al comunei Lunca Banului, jud. Vaslui, întrunit astăzi, 30.10.2025, în ședință ordinară;

Având în vedere:

- Raportul de specialitate al Secretarului General din cadrul Primăriei Comunei 5716 nr. 22.10.2025 ;
- Referatul de aprobare al primarului Comunei Lunca Banului nr. 5705/22.10.2025;
- referatul nr. 5703 din 22.10.2025, întocmit de aparatul de specialitate al Primarului comunei Lunca Banului, județul Vaslui;
- Adresa înaintată de **SC INES GROUP SRL** cu sediul în București, prin împuternicit SC GAUSS SRL, cu sediul în județul Timiș, mun. Timișoara, str. Calea Martirilor, nr. 1-3-5, bl.-, sc.-, ap.-, tel/fax: 0753 886 168, e-mail: zoia.hodis@gauss.ro, înregistrată la Primăria comunei Lunca Banului la nr. 5025 din 2.09.2025 prin care se solicită atribuirea a suprafeței de teren de 1,00 m.p., pe o perioadă de 10 ani, pentru operarea, întreținerea și exploatarea unui Punct Local de Acces în Bandă Largă (PLABL), pentru echipamente și alimentarea cu energie electrică, se impune adoptarea unei HCL pentru atribuirea în folosință gratuită către SC INES GROUP SRL, pe o durată de 10 ani, a unei suprafețe de 1,00 m.p. teren, din domeniul public al comunei Lunca Banului, sat Lunca Veche, jud. Vaslui, în vederea amplasării unor echipamente (PLABL) din cadrul proiectului: „*Infrastructura broadband în județele Bacău, Iași, Neamț, Vaslui*”.
- avizul favorabil al comisiei juridice și disciplină, dezvoltare urbanistică, amenajarea teritoriului, administrarea domeniului public și privat de interes local;

În conformitate cu :

Legea nr. 154 / 2012 privind regimul infrastructurii rețelilor de comunicații electronice cu modificările și completările ulterioare;

Legea nr.159/2016 privind regimul infrastructurii fizice a rețelilor de comunicații electronice, precum și pentru stabilirea unor măsuri pentru reducerea costului instalării rețelilor de comunicații electronice;

Legea nr. 198 din 6 iulie 2022 pentru modificarea și completarea unor acte normative în domeniul comunicațiilor electronice și pentru stabilirea unor măsuri de facilitare a dezvoltării rețelilor de comunicații electronice;

Legea nr. 50/1991 privind autorizarea executării lucrărilor de construcții, republicată, cu modificările și completările ulterioare;

Legea nr.350/2001 privind amenajarea teritoriului și urbanismului, cu modificările și completările ulterioare;

Legea nr.24/2000 privind Normele de tehnică legislativă, cu modificările și completările ulterioare;

Legea nr. 52/2003 privind transparența decizională în administrația publică, actualizată ;

În temeiul prevederilor art. 129, alin.(1), alin.(2), lit.b), alin.(4) , lit.f), art.139 alin.(1), alin. (3), lit.g), coroborat cu art.5, lit.cc) și art. 196 alin (1), lit. a) din Codul administrativ, aprobat prin Ordonanța de Urgență a Guvernului nr. 57/2019, cu modificările și completările ulterioare:

HOTARASTE:

Art.1. Se aprobă atribuirea în folosință gratuită către SC INES GROUP SRL, a unei suprafețe de 1,00 m.p. teren, din domeniul public al comunei Lunca Banului, sat Lunca Veche, jud. Vaslui, în vederea amplasării unor echipamente (PLABL) din cadrul proiectului *„Infrastructura broadband în județele Bacău, Iași, Neamț, Vaslui”*, pe o durată de 10 ani, teren ce se află pe domeniul public al comunei Lunca Banului, intravilan, **CF- 82235, sat Lunca Veche, jud. Vaslui**, conform Documentației nr. 13RO2025, întocmită de SC GAUSS SRL, cu sediul în mun. Timișoara, str.Calea Martirilor 1989, nr.1-3-5, jud. Timiș, având denumirea: *„Realizarea infrastructurii de broadband și racordarea la rețeaua de energie electrică existentă printr-un bransament nou în județul Vaslui, UAT Lunca Banului, localitatea Lunca Veche”* și a planșei 1 – Plan cu poziționarea propusă pentru amplasarea echipamentului – **Anexa nr. 1**, ce face parte integrantă din prezenta hotărâre.

Art.2. Se aprobă folosința suprafeței de 1,00 mp, din domeniul public al comunei Lunca Banului, sat Lunca Veche, jud. Vaslui, necesară pentru efectuarea lucrărilor de amplasare, instalare, operare, întreținere și exploatare a unui Punct Local de Acees în Bandă Largă (PLABL) precum și a dreptului de uz și servitute pe o durată de 10 ani.

Art.3. Drepturile de uz, servitute și intervenție asupra domeniului public al UAT Lunca Banului prevăzute la art.1 și art.2, se atribuie, cu titlu gratuit, în exclusivitate pentru scopul pentru care au fost investite prin prezenta hotărâre, în caz contrar, drepturile acordate se reziliază de drept, fără îndeplinirea altor formalități.

Art.4. Prevederile prezentei hotărâri vor fi duse la îndeplinire de primarul comunei, prin compartimentele din aparatul de specialitate.

Art.5. Prezenta hotărâre are caracter normativ și poate fi atacată potrivit prevederilor Legii nr.554/2004, privind contenciosul administrativ, cu modificările și completările ulterioare.

Art.6. Prezenta hotărâre se comunică prin intermediul secretarului general al comunei Lunca Banului, în condițiile și termenul legal, Instituției Prefectului – județul Vaslui, Primarului comunei Lunca Banului, societății SC INES GROUP SRL, prin reprezentant, persoanelor și autorităților interesate și se aduce la cunoștință publică prin publicarea în Monitorul Oficial Local al comunei Lunca Bnaului de pe pagina de internet www.primarialuncabanului.ro.

Președinte ședință,
Consilier,
SILITRA Daniel



Lunca Banului 30.10.2025

Contrasemnează
Secretar general,
ENACHI Alina




PROCEDURI OBLIGATORII ULTERIOARE ADOPTĂRII HOTĂRĂRIILOR CONSILIULUI LOCAL NR.78 /2025		
Operațiuni efectuate	Data ZZ/LL/AN	Semnătura persoanei responsabile să efectueze procedura
1	2	3
Adoptarea hotărârii s-a făcut cu majoritate p simplă X absolută p calificată	30.10.2025	
Comunicarea către primar	30.10.2025	
Comunicarea către prefectul județului	30.10.2025	
Aducerea la cunoștință publică	30.10.2025	
Comunicarea, numai în cazul celei cu caracter individual	.../.../.....	
Hotărârea devine obligatorie sau produce efecte juridice, după caz	30.10.2025	

Hotărârea a fost adoptată în ședința publică cu un număr de _9_ voturi „pentru”, _0_ voturi „impotrivă”, _3_ voturi „abținți”, cu participarea a ___12_ consilieri locali prezenți, dintr-un număr de 13 consilieri în funcție.

Plan topografic
1:1000

UAT Lunca Banului, LOCALITATE Lunca Veche

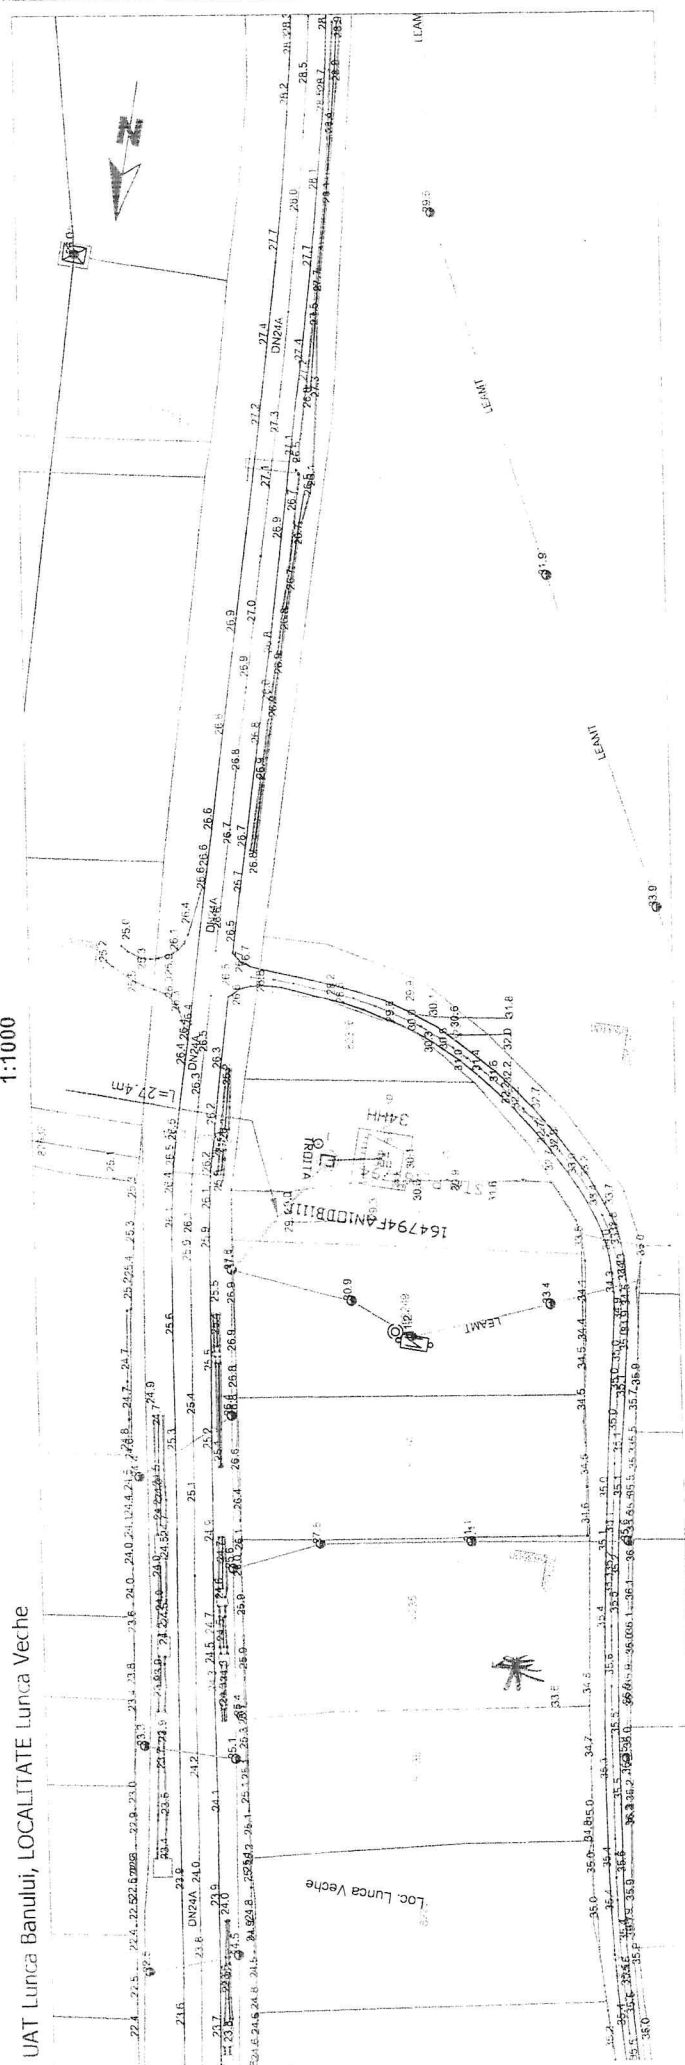

LEGENDĂ	
Carosabil	Floră optică subterană FO 12 - Sant
Ax carosabil	Floră optică subterană FO 12 - Minicant
Clădire	Floră optică aeriană FO 12
Limită proprietate împreună	Floră optică aeriană FO 24
Alte drumuri	Floră optică aeriană FO 48
Taluz sant	Floră optică aeriană FO 96
Curs de apă	Furcare orizontală în protecție PVC
Cale ferată	Alimentare cu energie electrică
Linie electrică de joasă tensiune	Cablu FO în protecție HDPE
Linie electrică de medie tensiune	Rezerva FO
Linie electrică de înaltă tensiune	Juncțiune FO
Pod	Punct Local de Acces în Bandă Lungă
Șișip din lemn	Șișip proiectat
Șișip din beton	ODF
Șișip din metal	OUB
Separator	Căminul cu Rezervă = 30m
Transformator	Bornă kilometrică
Parapet	Imobil active
	Limită intravilan

1:1000

1 cm pe plan = 10m pe teren



SISTEM DE PROIECTIE: STEREO '70
PLAN DE REFERINȚĂ: MAREA NEAGRĂ 1975

ANEXA LA PLAN NR. 78/30.10.2025

CONSILIUL COMUNAL LUNCA BANULUI

SEMĂNĂTURĂ CERINȚĂ

PROIECT: REALIZAREA INFRASTRUCTURII DE BROADBAND ȘI ÎNCĂLZIREA LA REȚEAUA DE ULTIMĂ ETAPĂ A REȚEI DE ENERGIE ELECTRICĂ EXISTENTĂ PRINTR-UN BRÂNSAMENT NOU

AMPLASAMENT: JUDEȚ Vaslui, UAT Lunca Banului, LOCALITATE Lunca Veche

VERIFICATOR/EXPERT TEHNIC

NUMELE

PROIECTANT GENERAL:

BENEFICIAR:

INES GROUP

Nr. ord. registru: 135/5004/1992

Cod Unic de Înregistrare: 3044753

NUMELE

SEMĂNĂTURĂ

SCARA

1:1000

DATA:

10.11.2025

ȘEF PROIECT

ing. Cătălin CAZANGIU

PROIECTAT

ing. Cristian IOSUB

REDUCARE TOPO

ing. Bianca ANTOCI

TITLUL PLANȘEI:

PLAN DE SITUAȚIE PRIVIND AMPLASAREA OBIECTIVELOR INVESTIȚIEI

PLANȘA: A3

Număr:

1/1